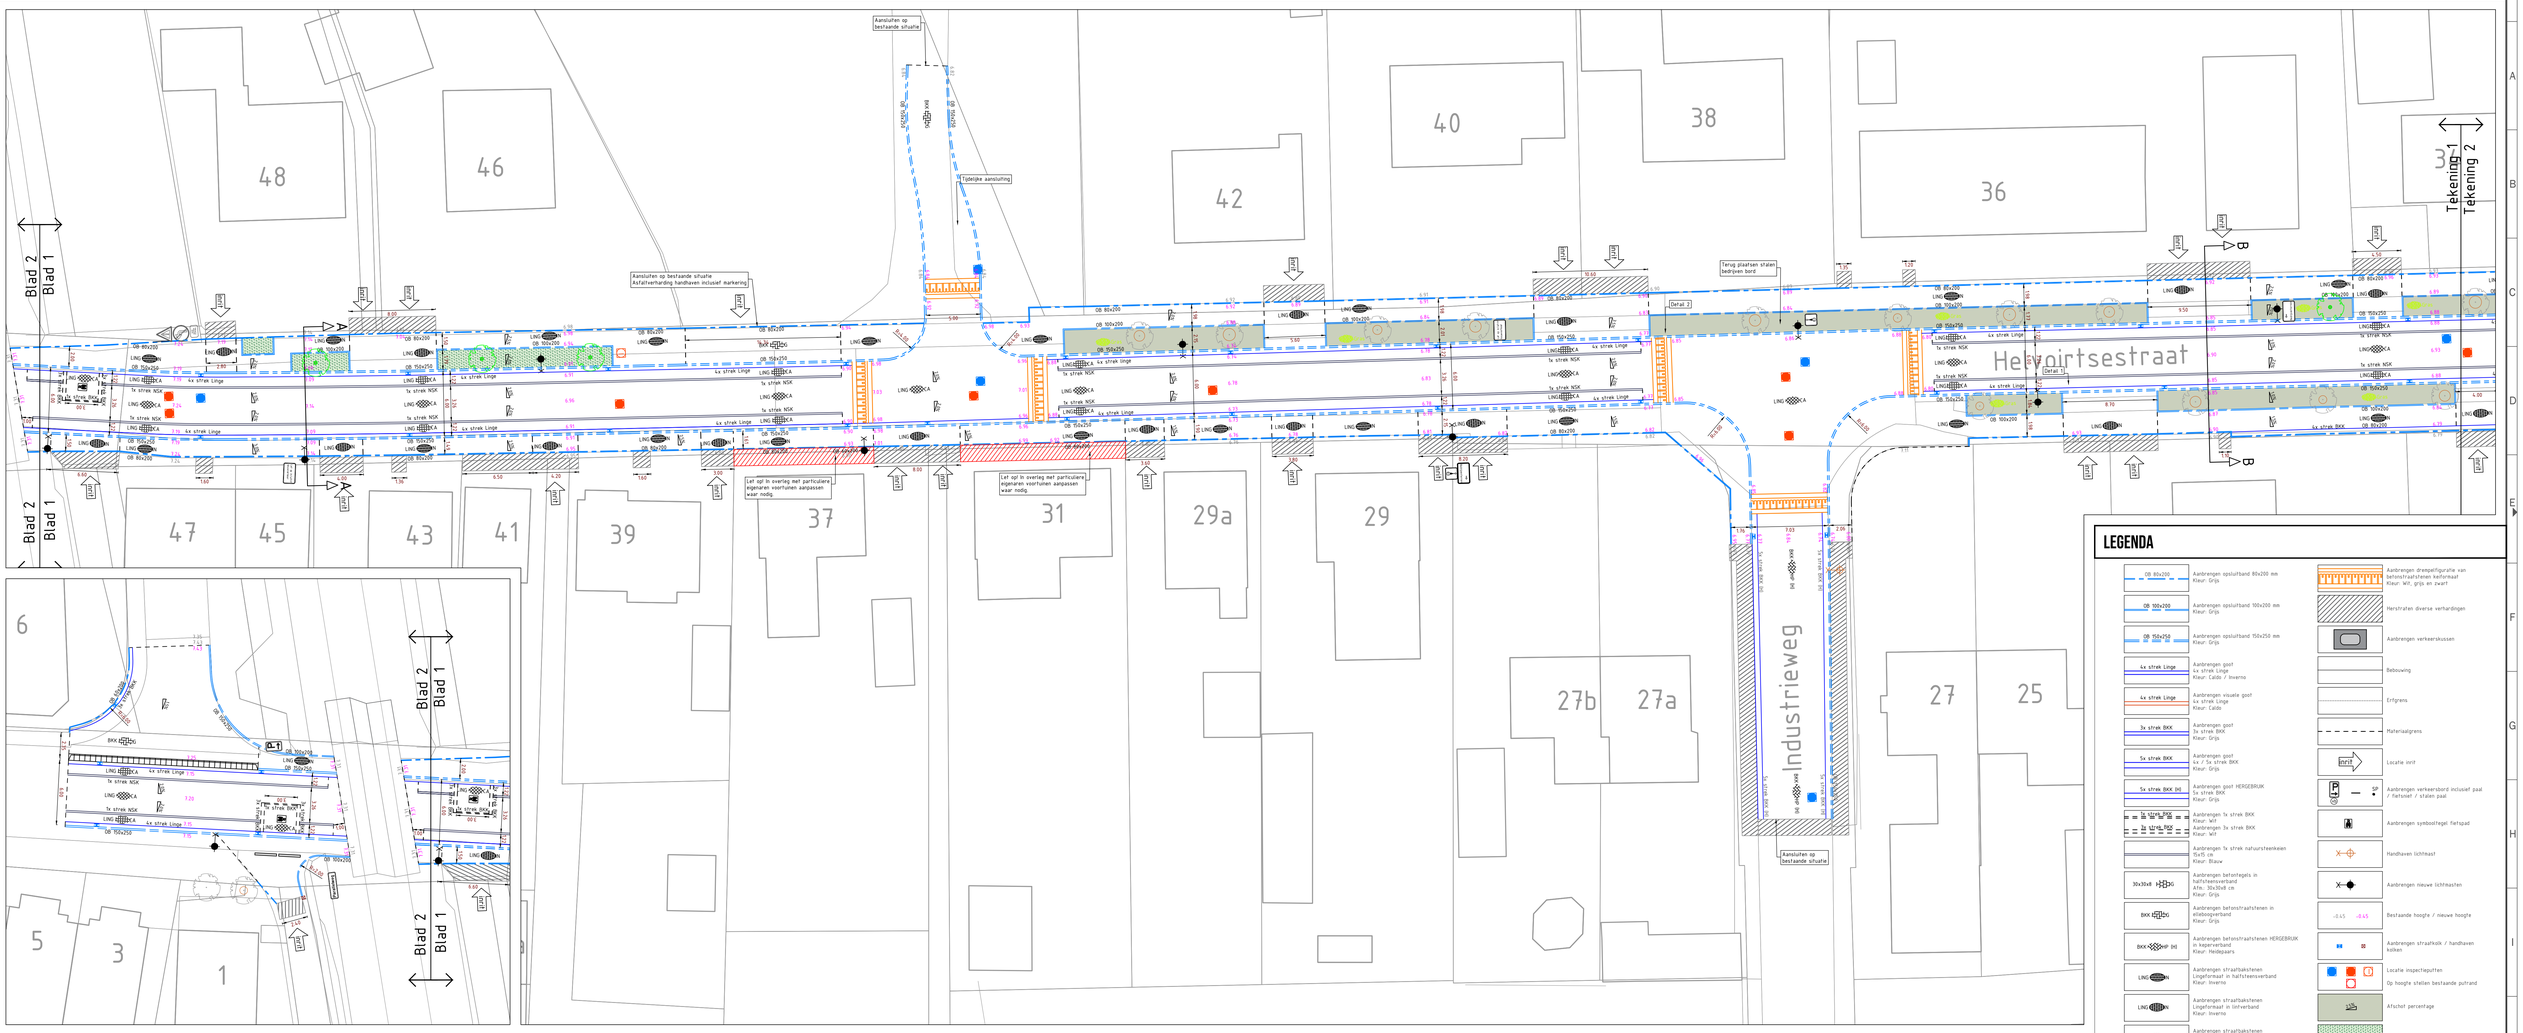

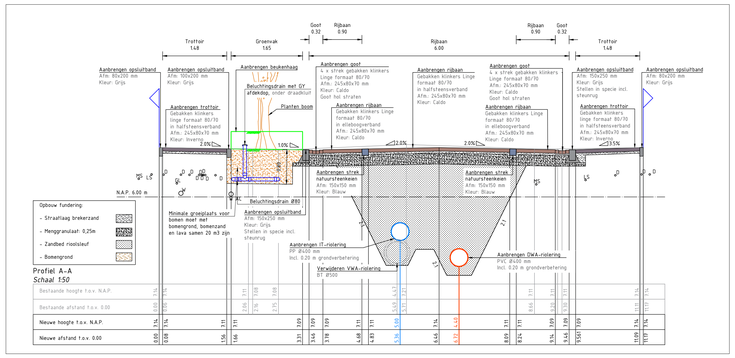

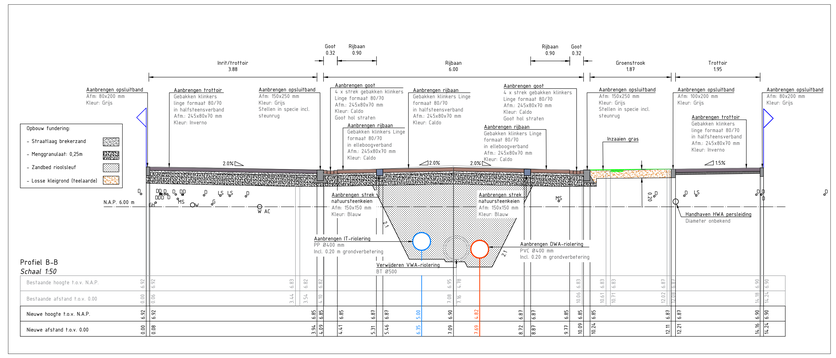

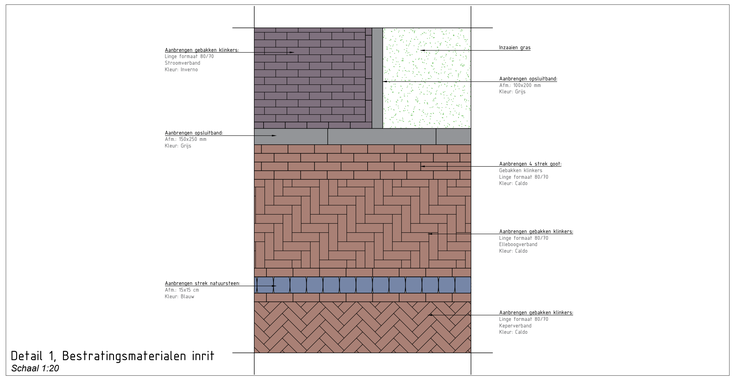

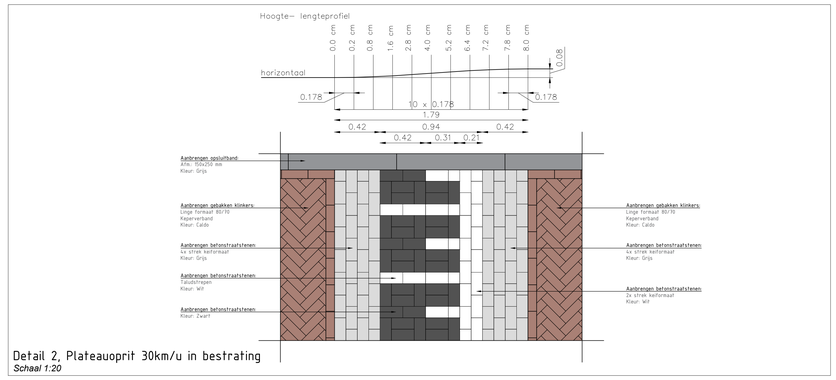

LEGENDA

- OB 80x200 — Aanbrengen opsluitband 80x200 mm, Kleur: Grijs
- OB 100x200 — Aanbrengen opsluitband 100x200 mm, Kleur: Grijs
- OB 150x250 — Aanbrengen opsluitband 150x250 mm, Kleur: Grijs
- 4x strek Linge — Aanbrengen goot 4x strek Linge, Kleur: Caldo / Inverno
- 4x strek Linge — Aanbrengen visuele goot 4x strek Linge, Kleur: Caldo
- 3x strek BKK — Aanbrengen goot 3x strek BKK, Kleur: Grijs
- 5x strek BKK — Aanbrengen goot 4x / 5x strek BKK, Kleur: Grijs
- 5x strek BKK (H) — Aanbrengen goot HERGEBRUIK 5x strek BKK, Kleur: Grijs
- 3x strek BKK — Aanbrengen 3x strek BKK, Kleur: Wit
- 4x strek BKK — Aanbrengen 4x strek BKK, Kleur: Wit
- Aanbrengen 4x strek natuursteenkeien 15x15 cm, Kleur: Blauw
- 30x30x8 — Aanbrengen betonplegels in halfsteensverband Afm: 30x30x8 cm, Kleur: Grijs
- BKK — Aanbrengen betonstraatstenen in elleboogverband, Kleur: Grijs
- BKK (H) — Aanbrengen betonstraatstenen HERGEBRUIK in kepververband, Kleur: Hedepaars
- LING — Aanbrengen straatbaksteinen Lingeformaat in halfsteensverband, Kleur: Inverno
- LING — Aanbrengen straatbaksteinen Lingeformaat in blokverband, Kleur: Inverno
- LING — Aanbrengen straatbaksteinen Lingeformaat in ellebooverband, Kleur: Inverno
- LING — Aanbrengen straatbaksteinen lingeformaat in ellebooverband, Kleur: Caldo
- LING — Aanbrengen straatbaksteinen lingeformaat in kepververband, Kleur: Caldo en Inverno
- LING — Aanbrengen straatbaksteinen lingeformaat in kepververband (knuisgoot), Kleur: Granito
- LING — Aanbrengen betonstraatstenen formaat in ellebooverband (voetgangersoversteekplaats), Kleur: Wit
- Aanbrengen drempelfiguratie van betonstraatstenen keitformaat, Kleur: Wit, grijs en zwart
- Herstraten diverse verhardingen
- Aanbrengen verkeersbussen
- Bebouwing
- Erfgrens
- Materiaalgrens
- Locatie inrit
- Aanbrengen verkeersbord inclusief paal / fietsnet / stalen paal
- Aanbrengen symboolhegel fietspad
- Handhaven lichtmast
- Aanbrengen nieuwe lichtmasten
- Bestaande hoogte / nieuwe hoogte
- Aanbrengen straatkolk / handhaven kolken
- Locatie inspectieputten
- Op hoogte stellen bestaande putrand
- Afschot percentage
- Aanbrengen beukenhaag
- Inzaaien gras
- Handhaven boom, met stam omtrek
- Nieuw te planten boom

0 2 4 6 8m

OVERZICHT

Gemeente Vught
Secr. van Rooijstraat 1
5261 EP Vught

Goessestraatweg 17a
4421 AD Kapelle
+31 (0)113 - 40 50 51
info@juust.nl

	Wijziging:	Getekend:	Gecontroleerd:	Geaccordeerd:	Datum:
-	Eerste uitgave	J-J. v.d Endt	M. Huizen	---	26-07-2023
A	Wijziging na oplevering 26-07-2023	J-J. v.d Endt	M. Huizen	---	29-11-2023
B	wijziging na oplevering 29-11-2023	A. de Werd	M. Huizen	---	03-04-2024
C	wijziging rijbaan	J-J. v.d Endt	M. Huizen	---	14-06-2024

HERINRICHTING HELVOIRTSESTRAAT

Helvoirt

BOVENGRONDSE INRICHTING

Tekening 1 van 2

Definitief

Schaal:	1:200 / 1:50 / 1:20
Papierformaat:	A0 841x1189mm
Projectcode:	000925
Tekeningnummer:	000925_T6.1-08
Datum:	14-06-2024

Maten in meters, tenzij anders vermeld
Materiaalmaten in mm, tenzij anders vermeld
Peilmaten in meters t.o.v. N.A.P., tenzij anders vermeld
Diameters in mm, tenzij anders vermeld

OMDAT MORGEN MOOIER MAG.